


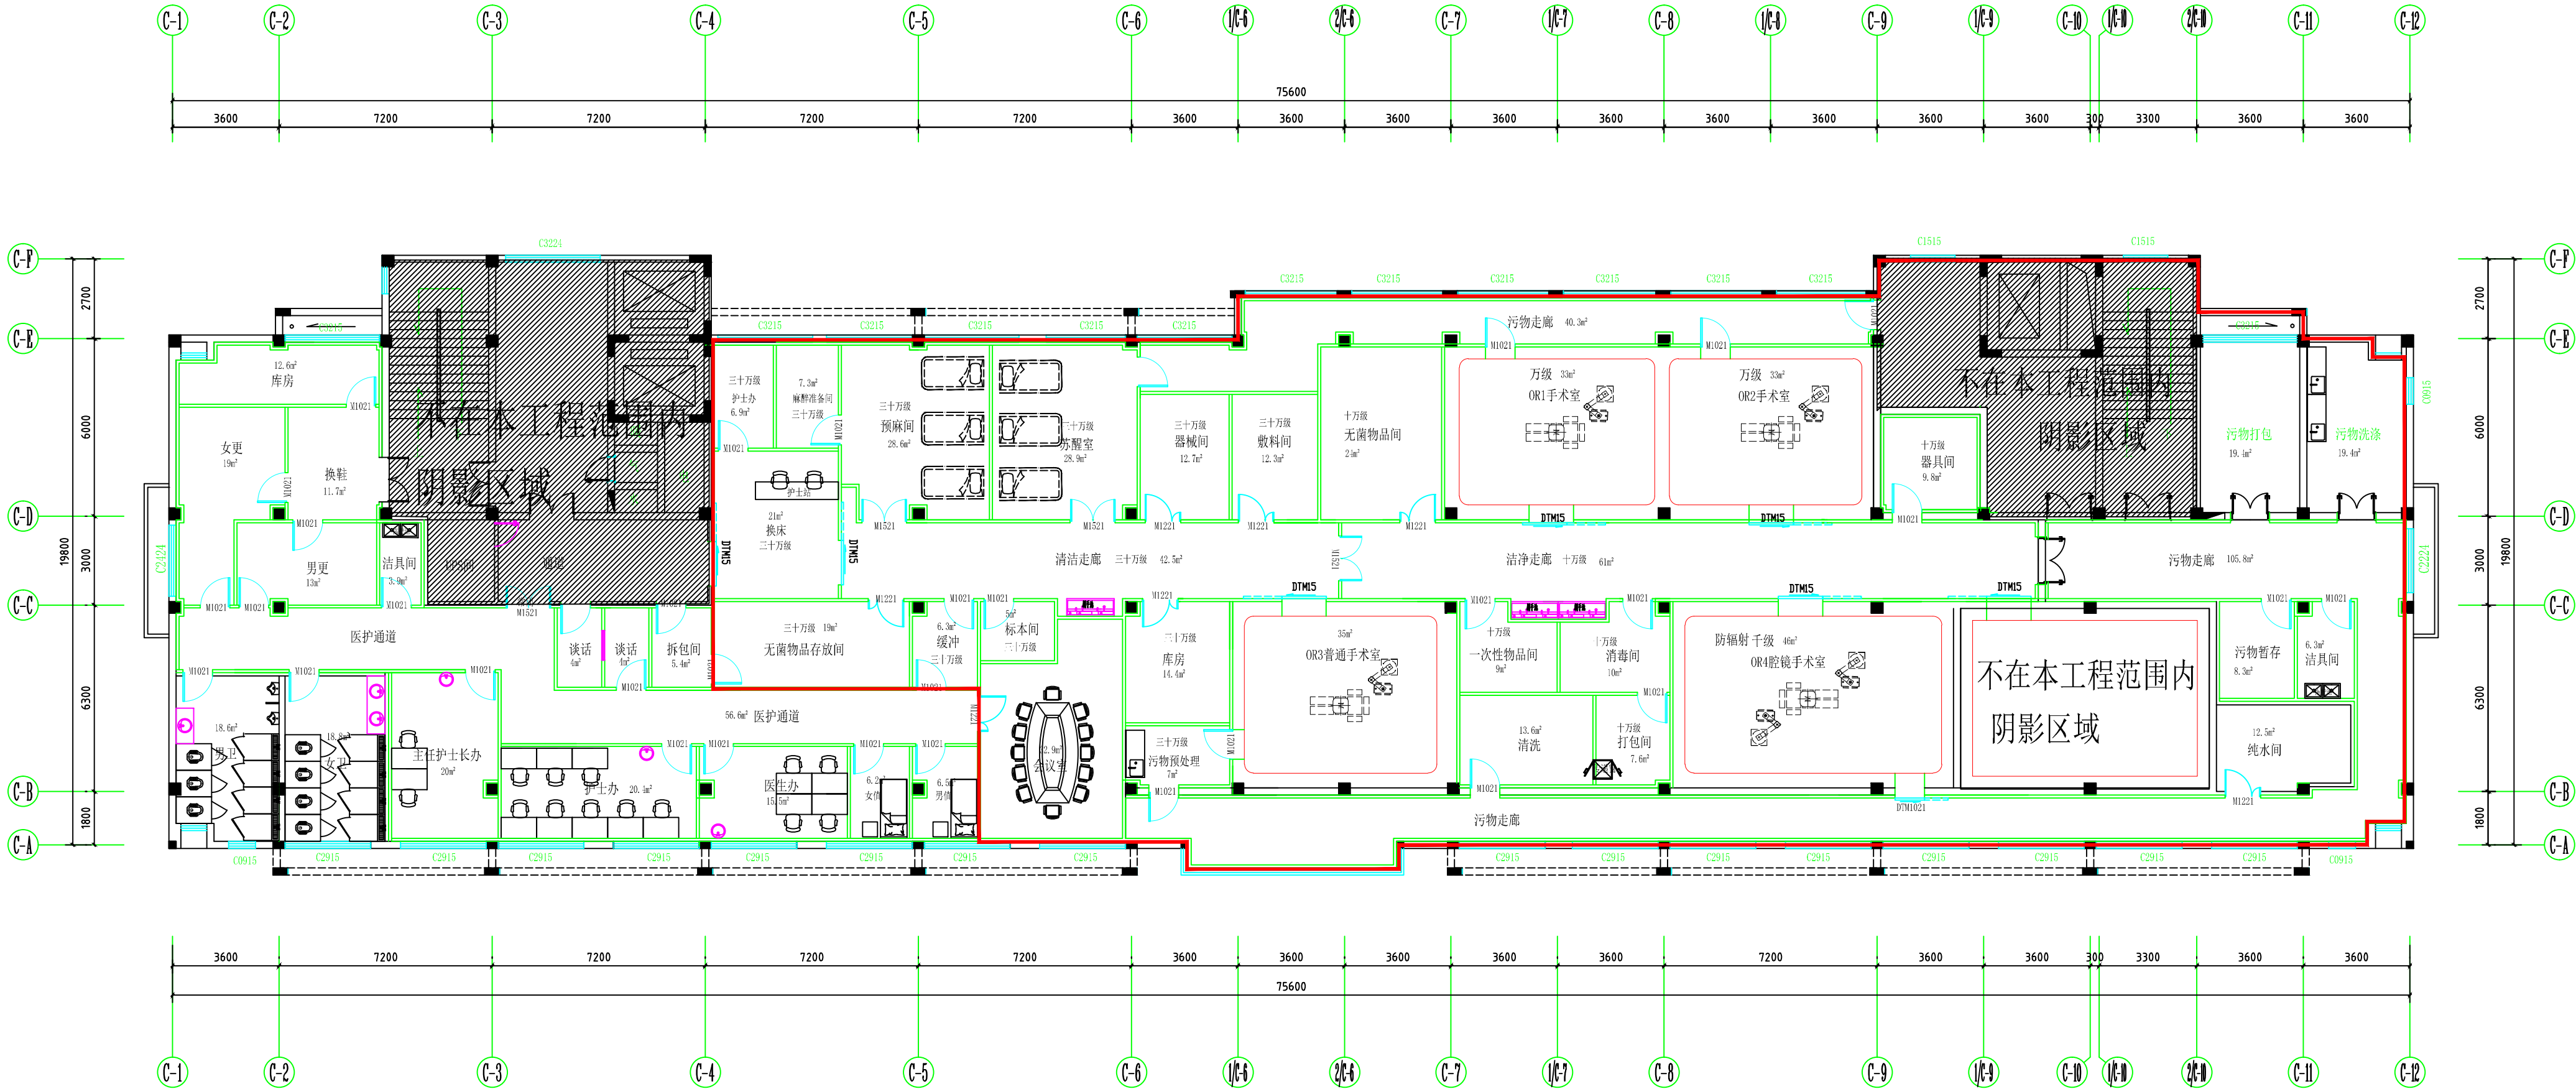

病房楼六层平面图 1:200